


QV 2023 EBA

Massstab 1:20  
28.02.2023


Ausgangshöhe

Standort	Fixpunkt
Normalhöhe	521.150 m ü.M.
angepasst	m ü.M.

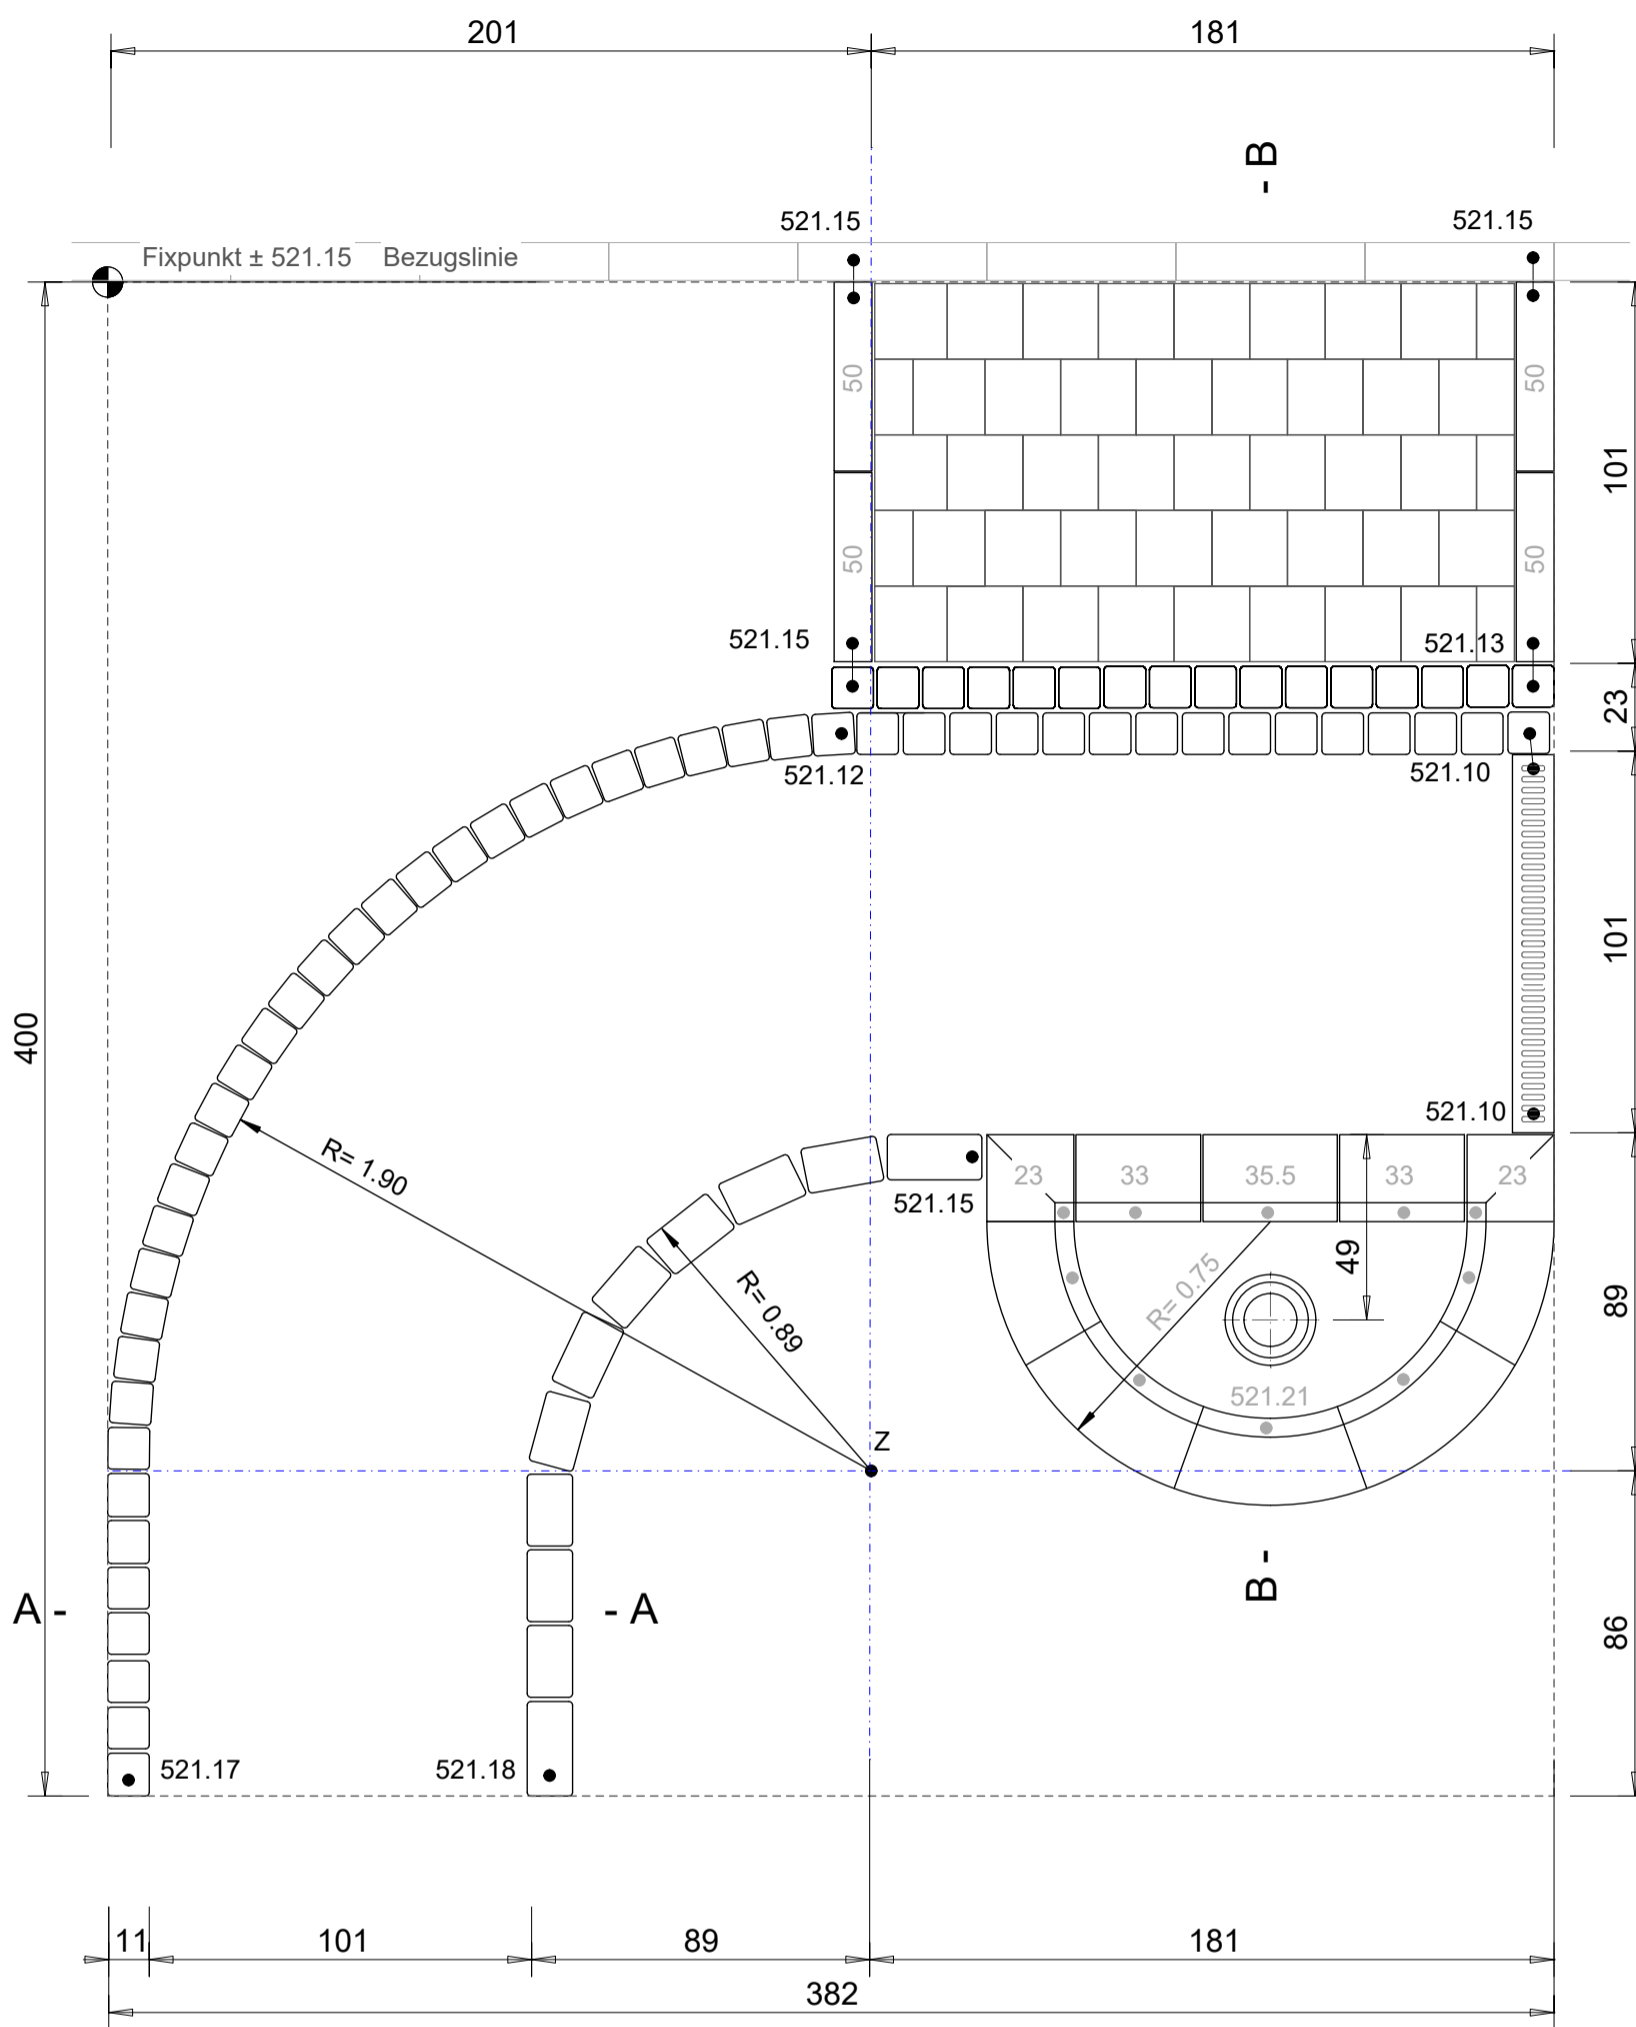

Belag bei Wasserstein  
7mm überbaut

B - B

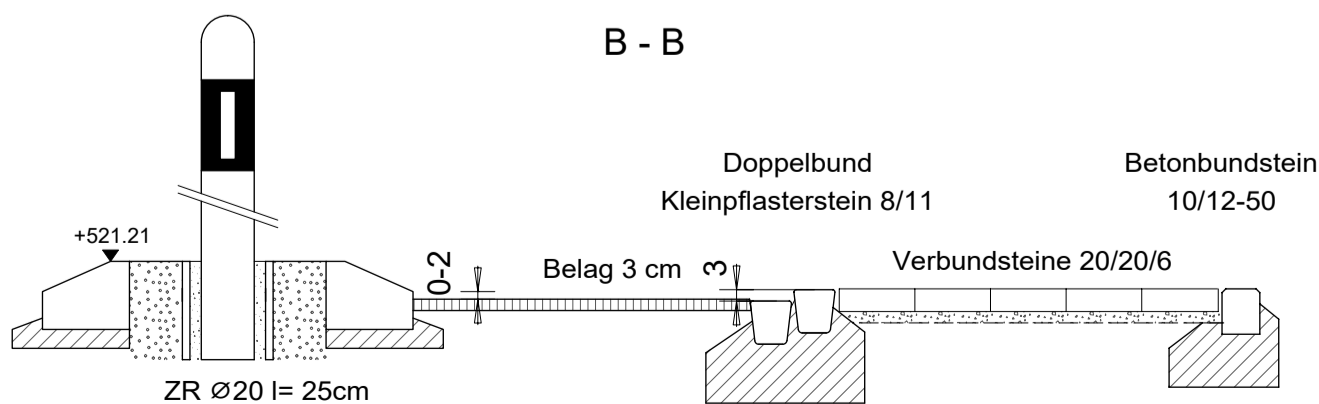

A - A

