


QV 2025 EBA

Massstab 1:20
07.02.2025


Ausgangshöhe

Standort	Fixpunkt
Normalhöhe	521.150 m ü.M.
angepasst	m ü.M.

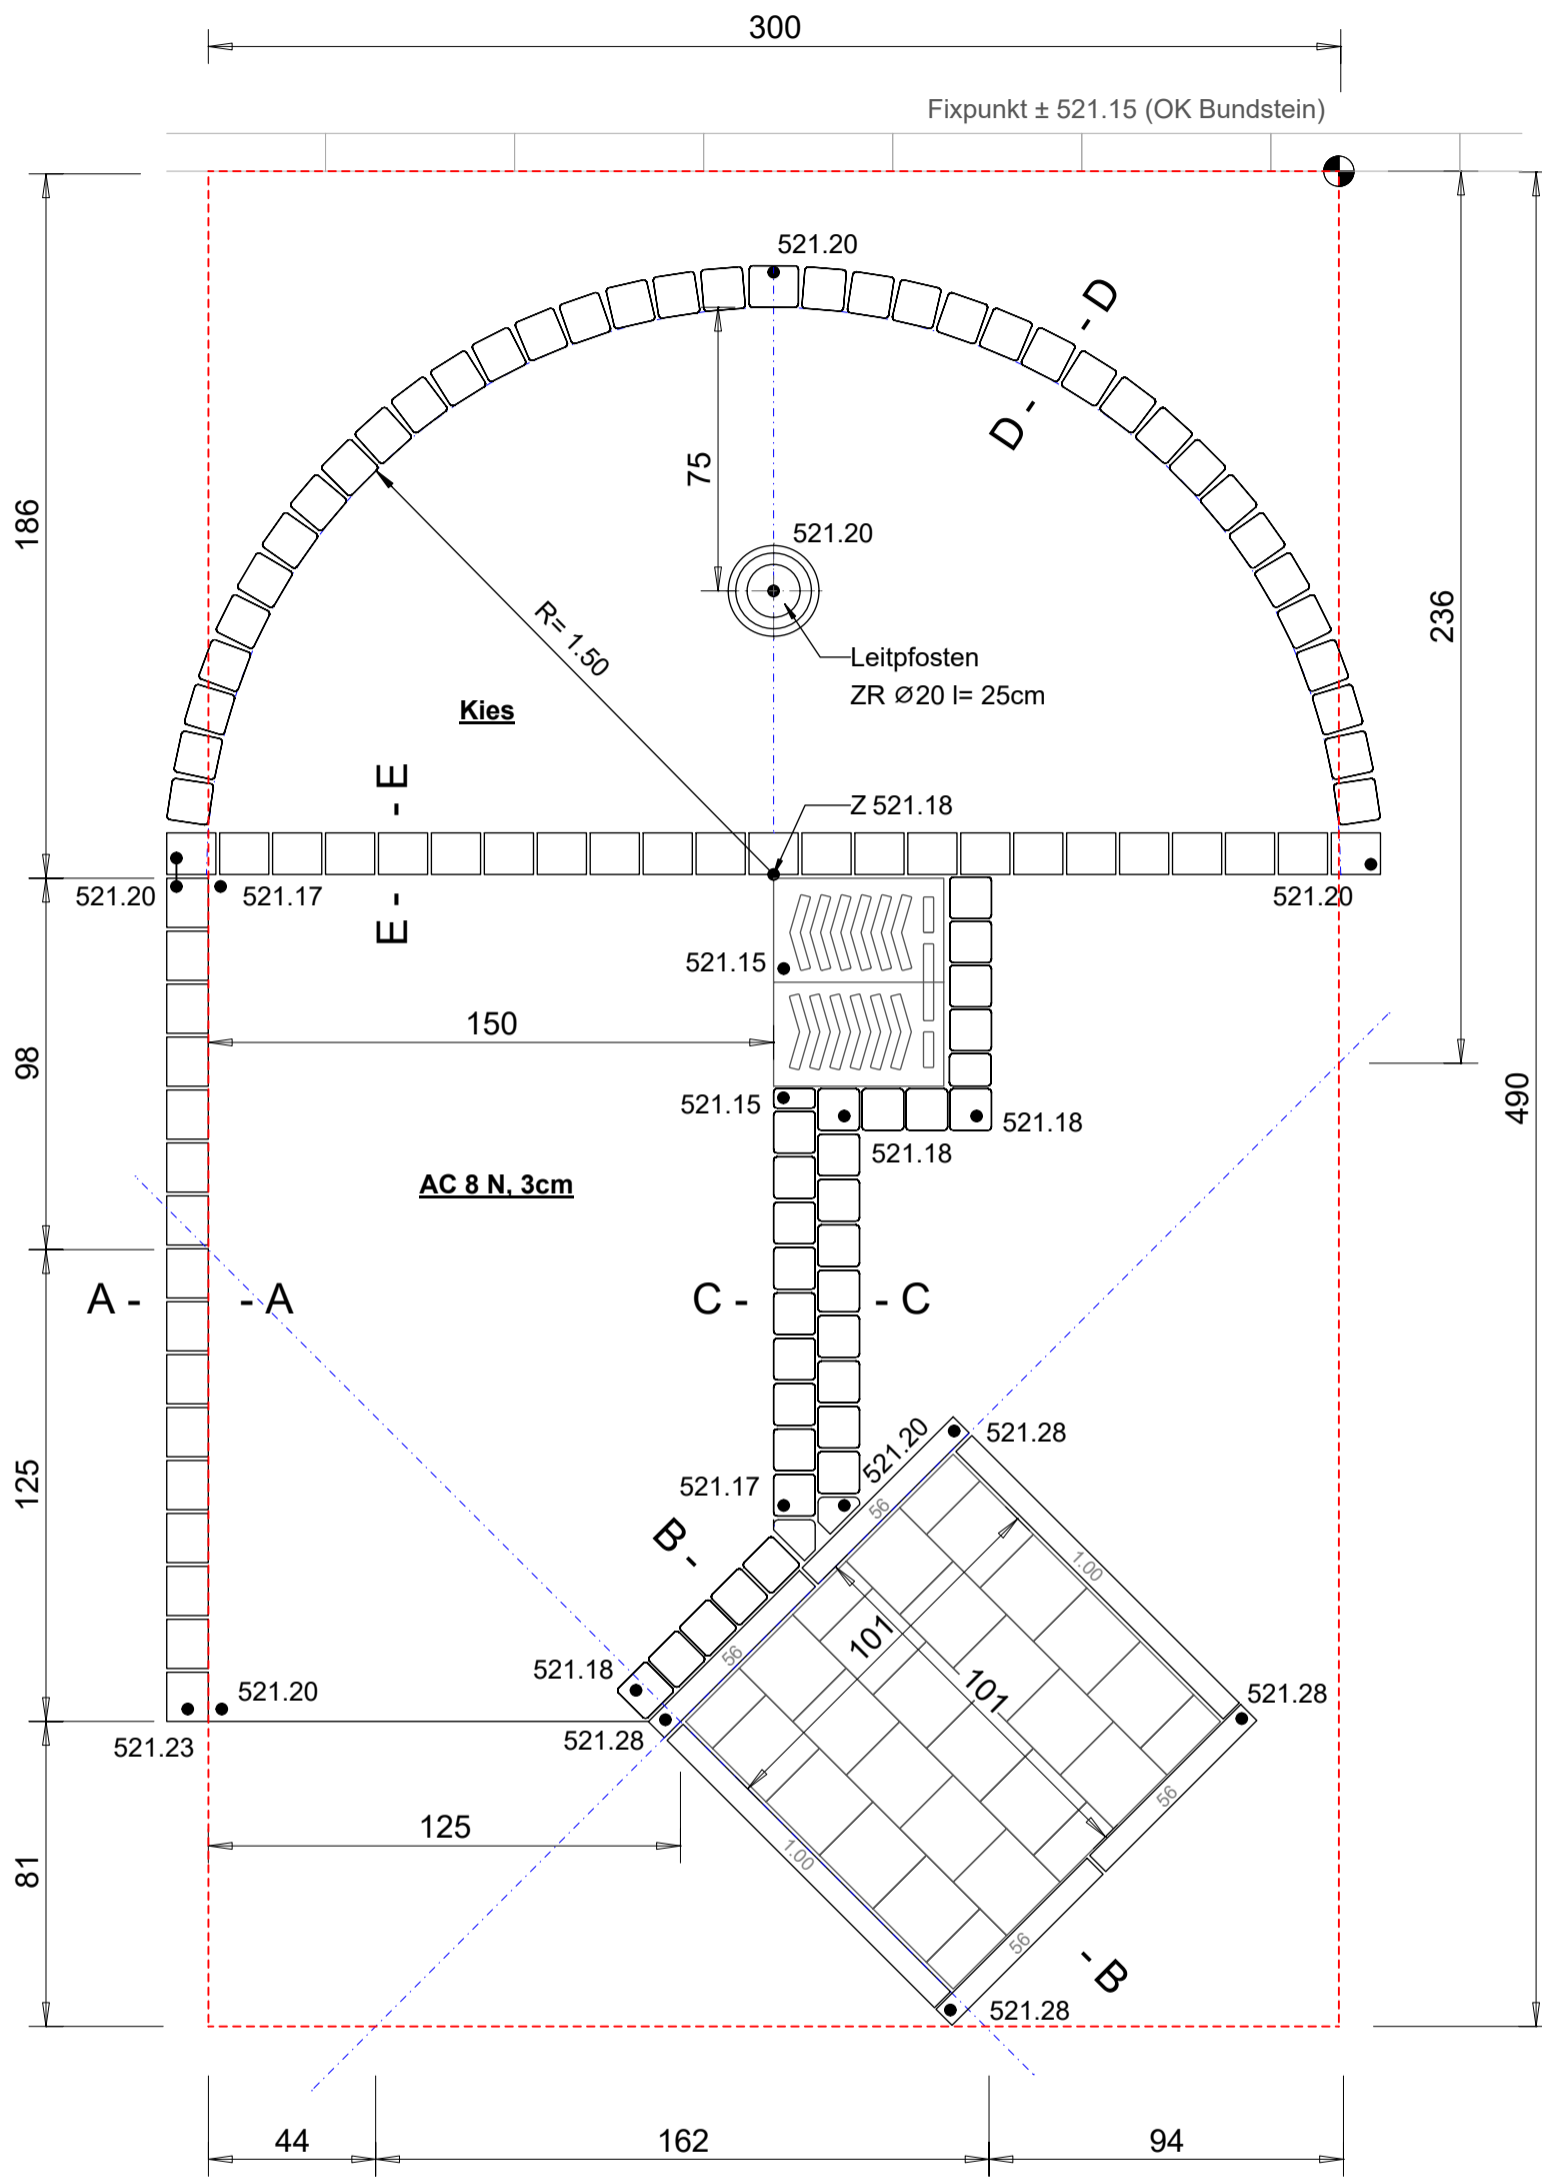

A - A


Binderstein
Typ 12

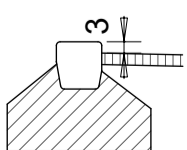

B - B

Kleinfasterstein 8/11
SB 6/25


Verbundsteine 20/20/6

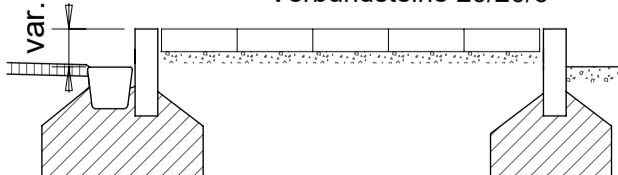

C - C


Doppelbund
Kleinfasterstein 8/11

Belag 7mm überbaut

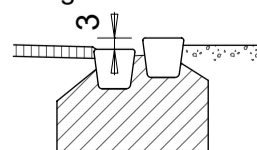

D - D

Kleinfasterstein 8/11

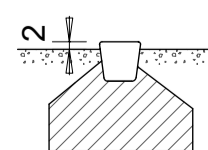

E - E

Binderstein
Typ 12

