BFS VERKEHRSWEGBAU

QV 2026 EBA

Massstab 1:20
23.01.2026

Ausgangshöhe		
Standort	Fixpunkt	
Normalhöhe	521.150	m ü.M.
angepasst		m ü.M.

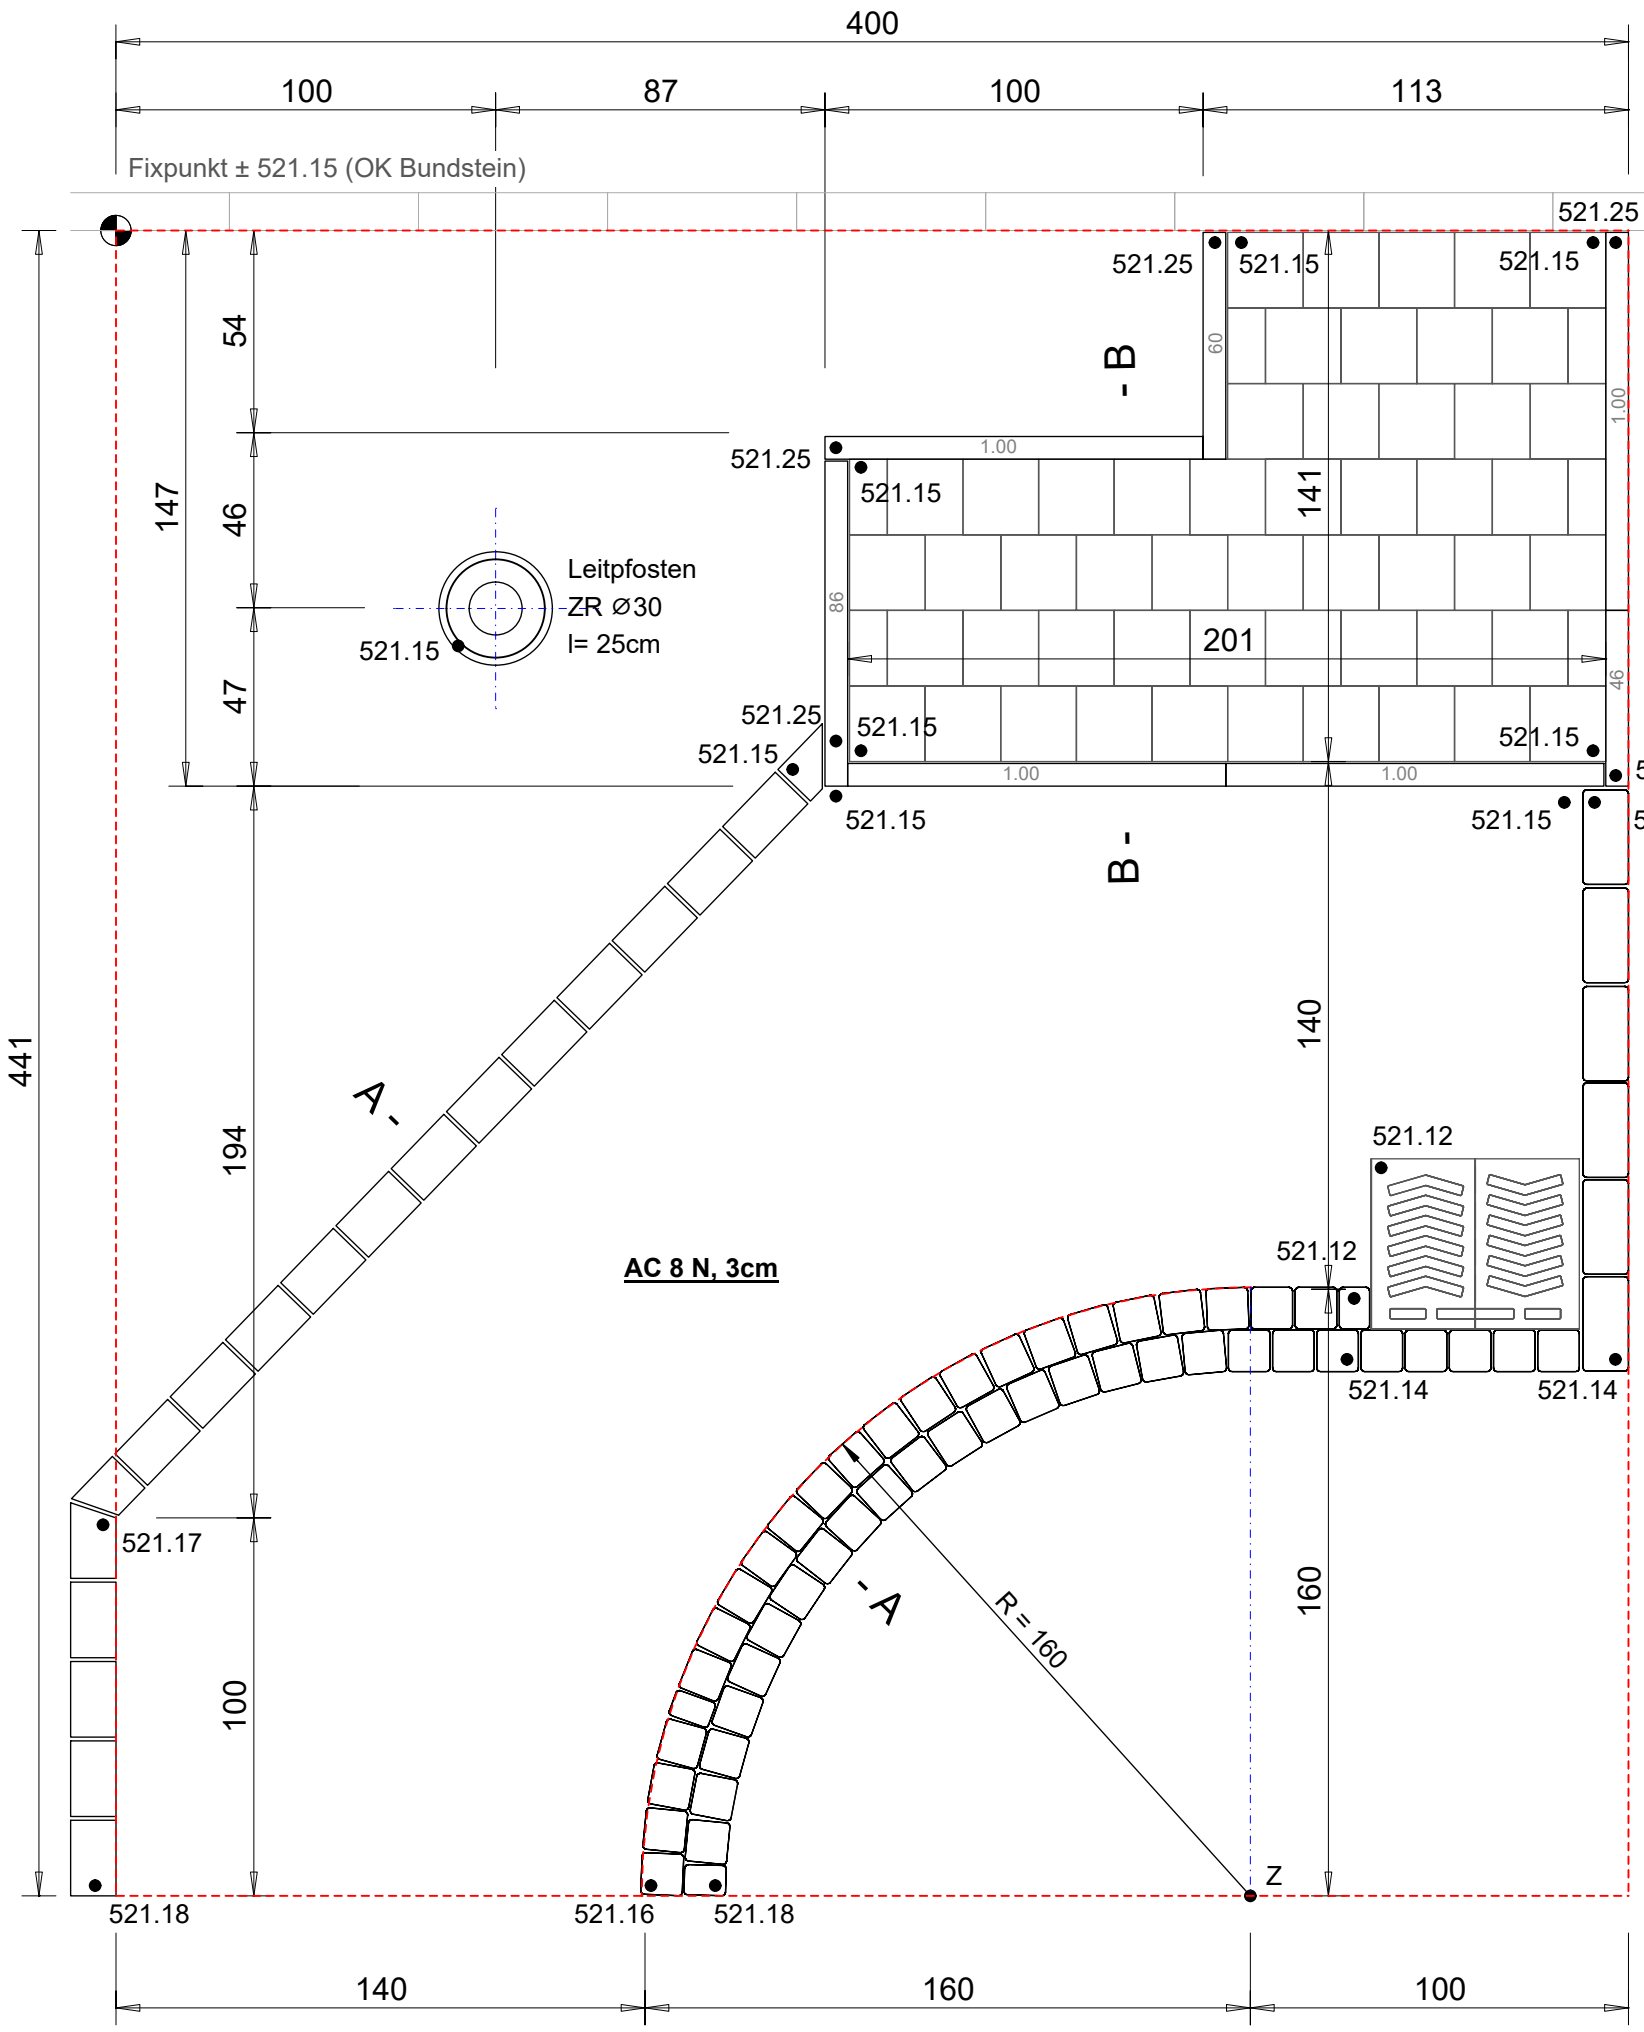

A - A

Binderstein Typ 12
Belag bündig

Doppelbund
Kleinpflasterstein 8/11
Belag 7mm überbaut

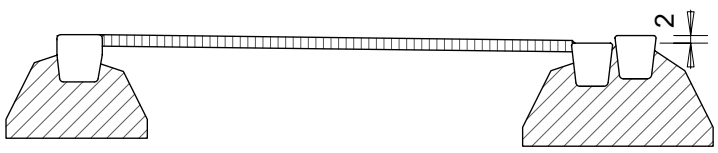

B - B

Stellplatte SB 6/25

Stellplatte SB 6/25
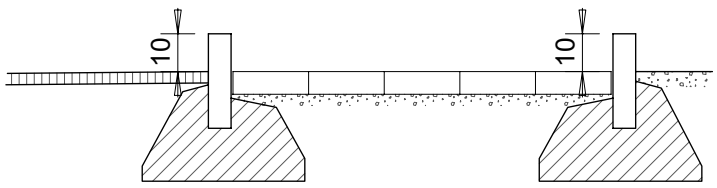
Verbundsteine 20/20/6