


QV 2024 EBA


Massstab 1:20
17.02.2024

Ausgangshöhe

Standort	Fixpunkt
Normalhöhe	521.150 m ü.M.
angepasst	m ü.M.

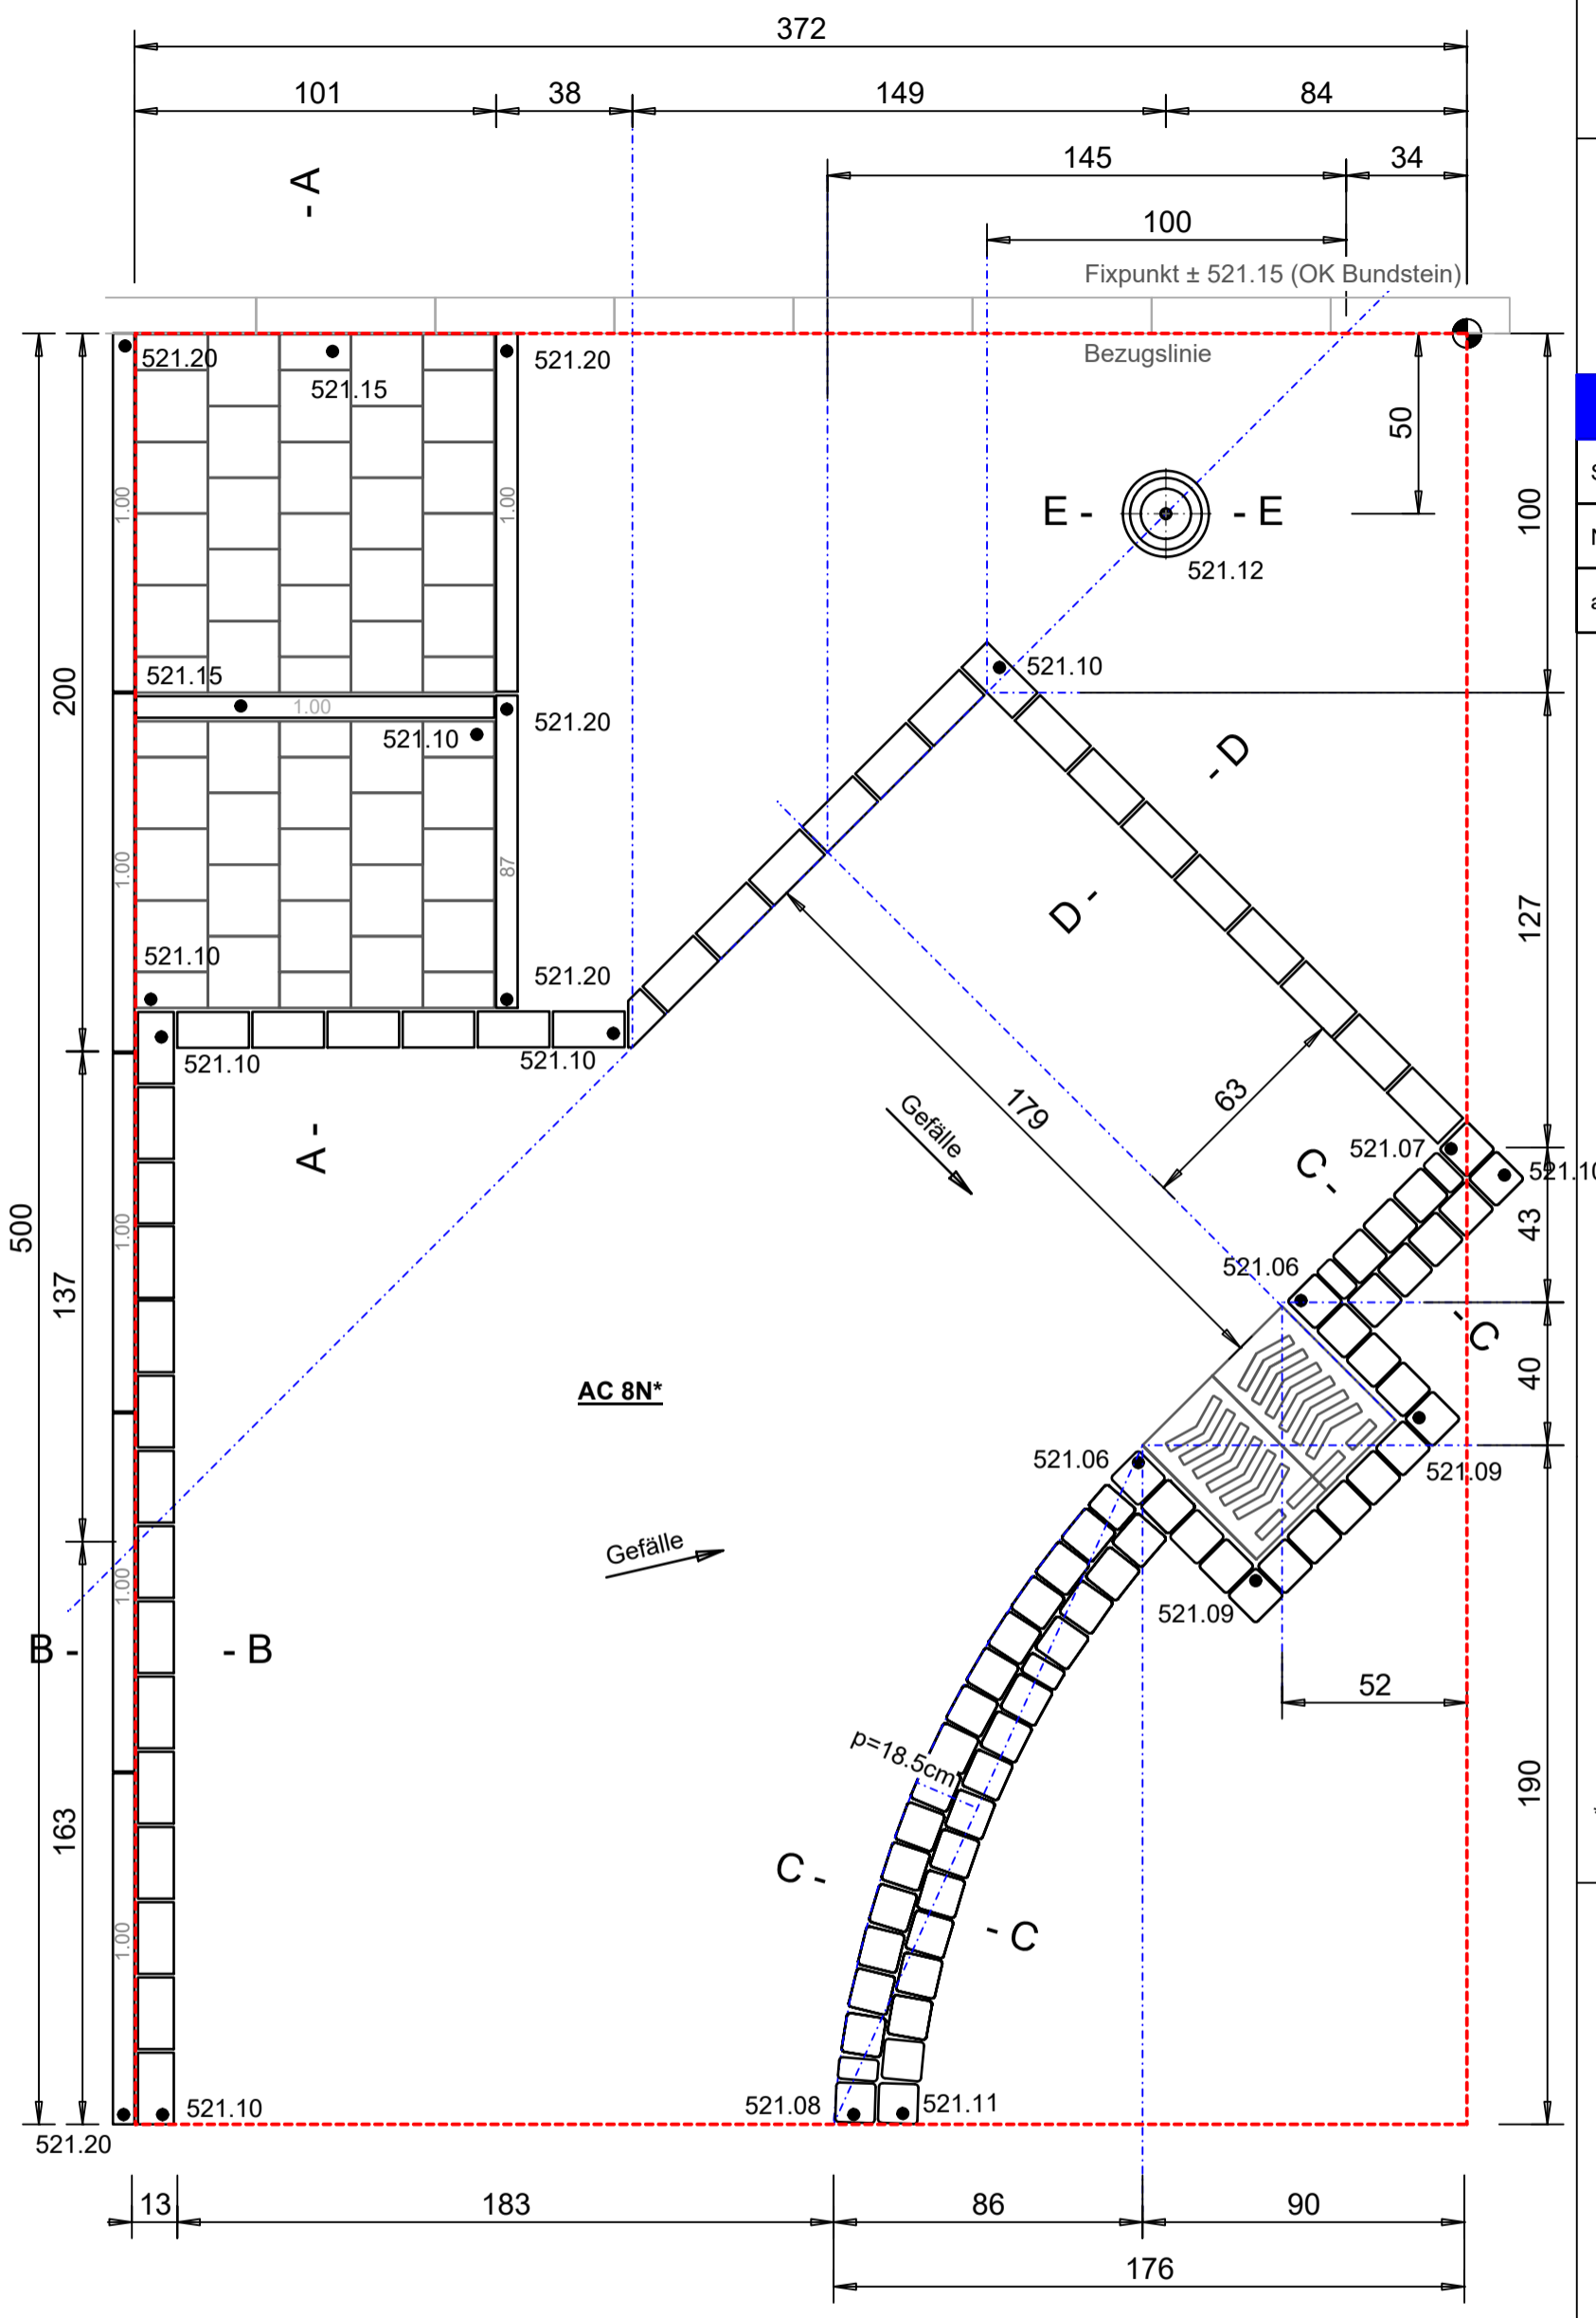


E - E

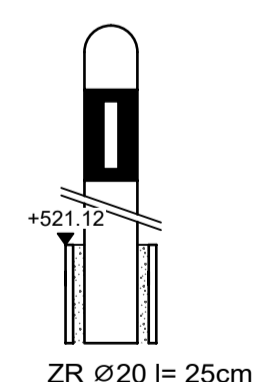


A - A

Stellplatte SB 6/25
Betonsteinpflasterung 20/20/6

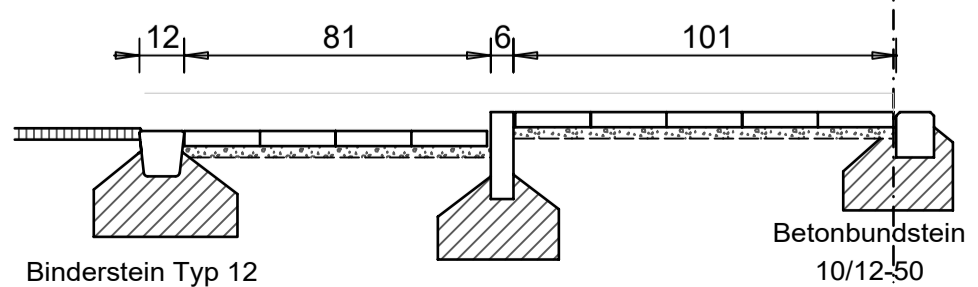


B - B

Stellplatte SB 6
Binderstein Typ 12

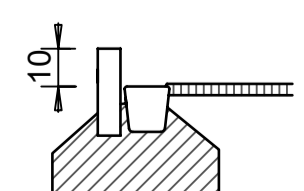

C - C

Kleinpflasterstein 8/11

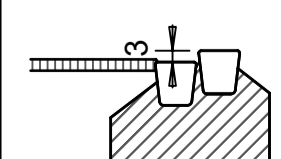

D - D

Binderstein Typ 12

