


**QV 2024 EFZ**

Massstab 1:20  
 17.02.2024

**Ausgangshöhe**

Standort	Fixpunkt
Normalhöhe	521.150 m ü.M.
angepasst	m ü.M.

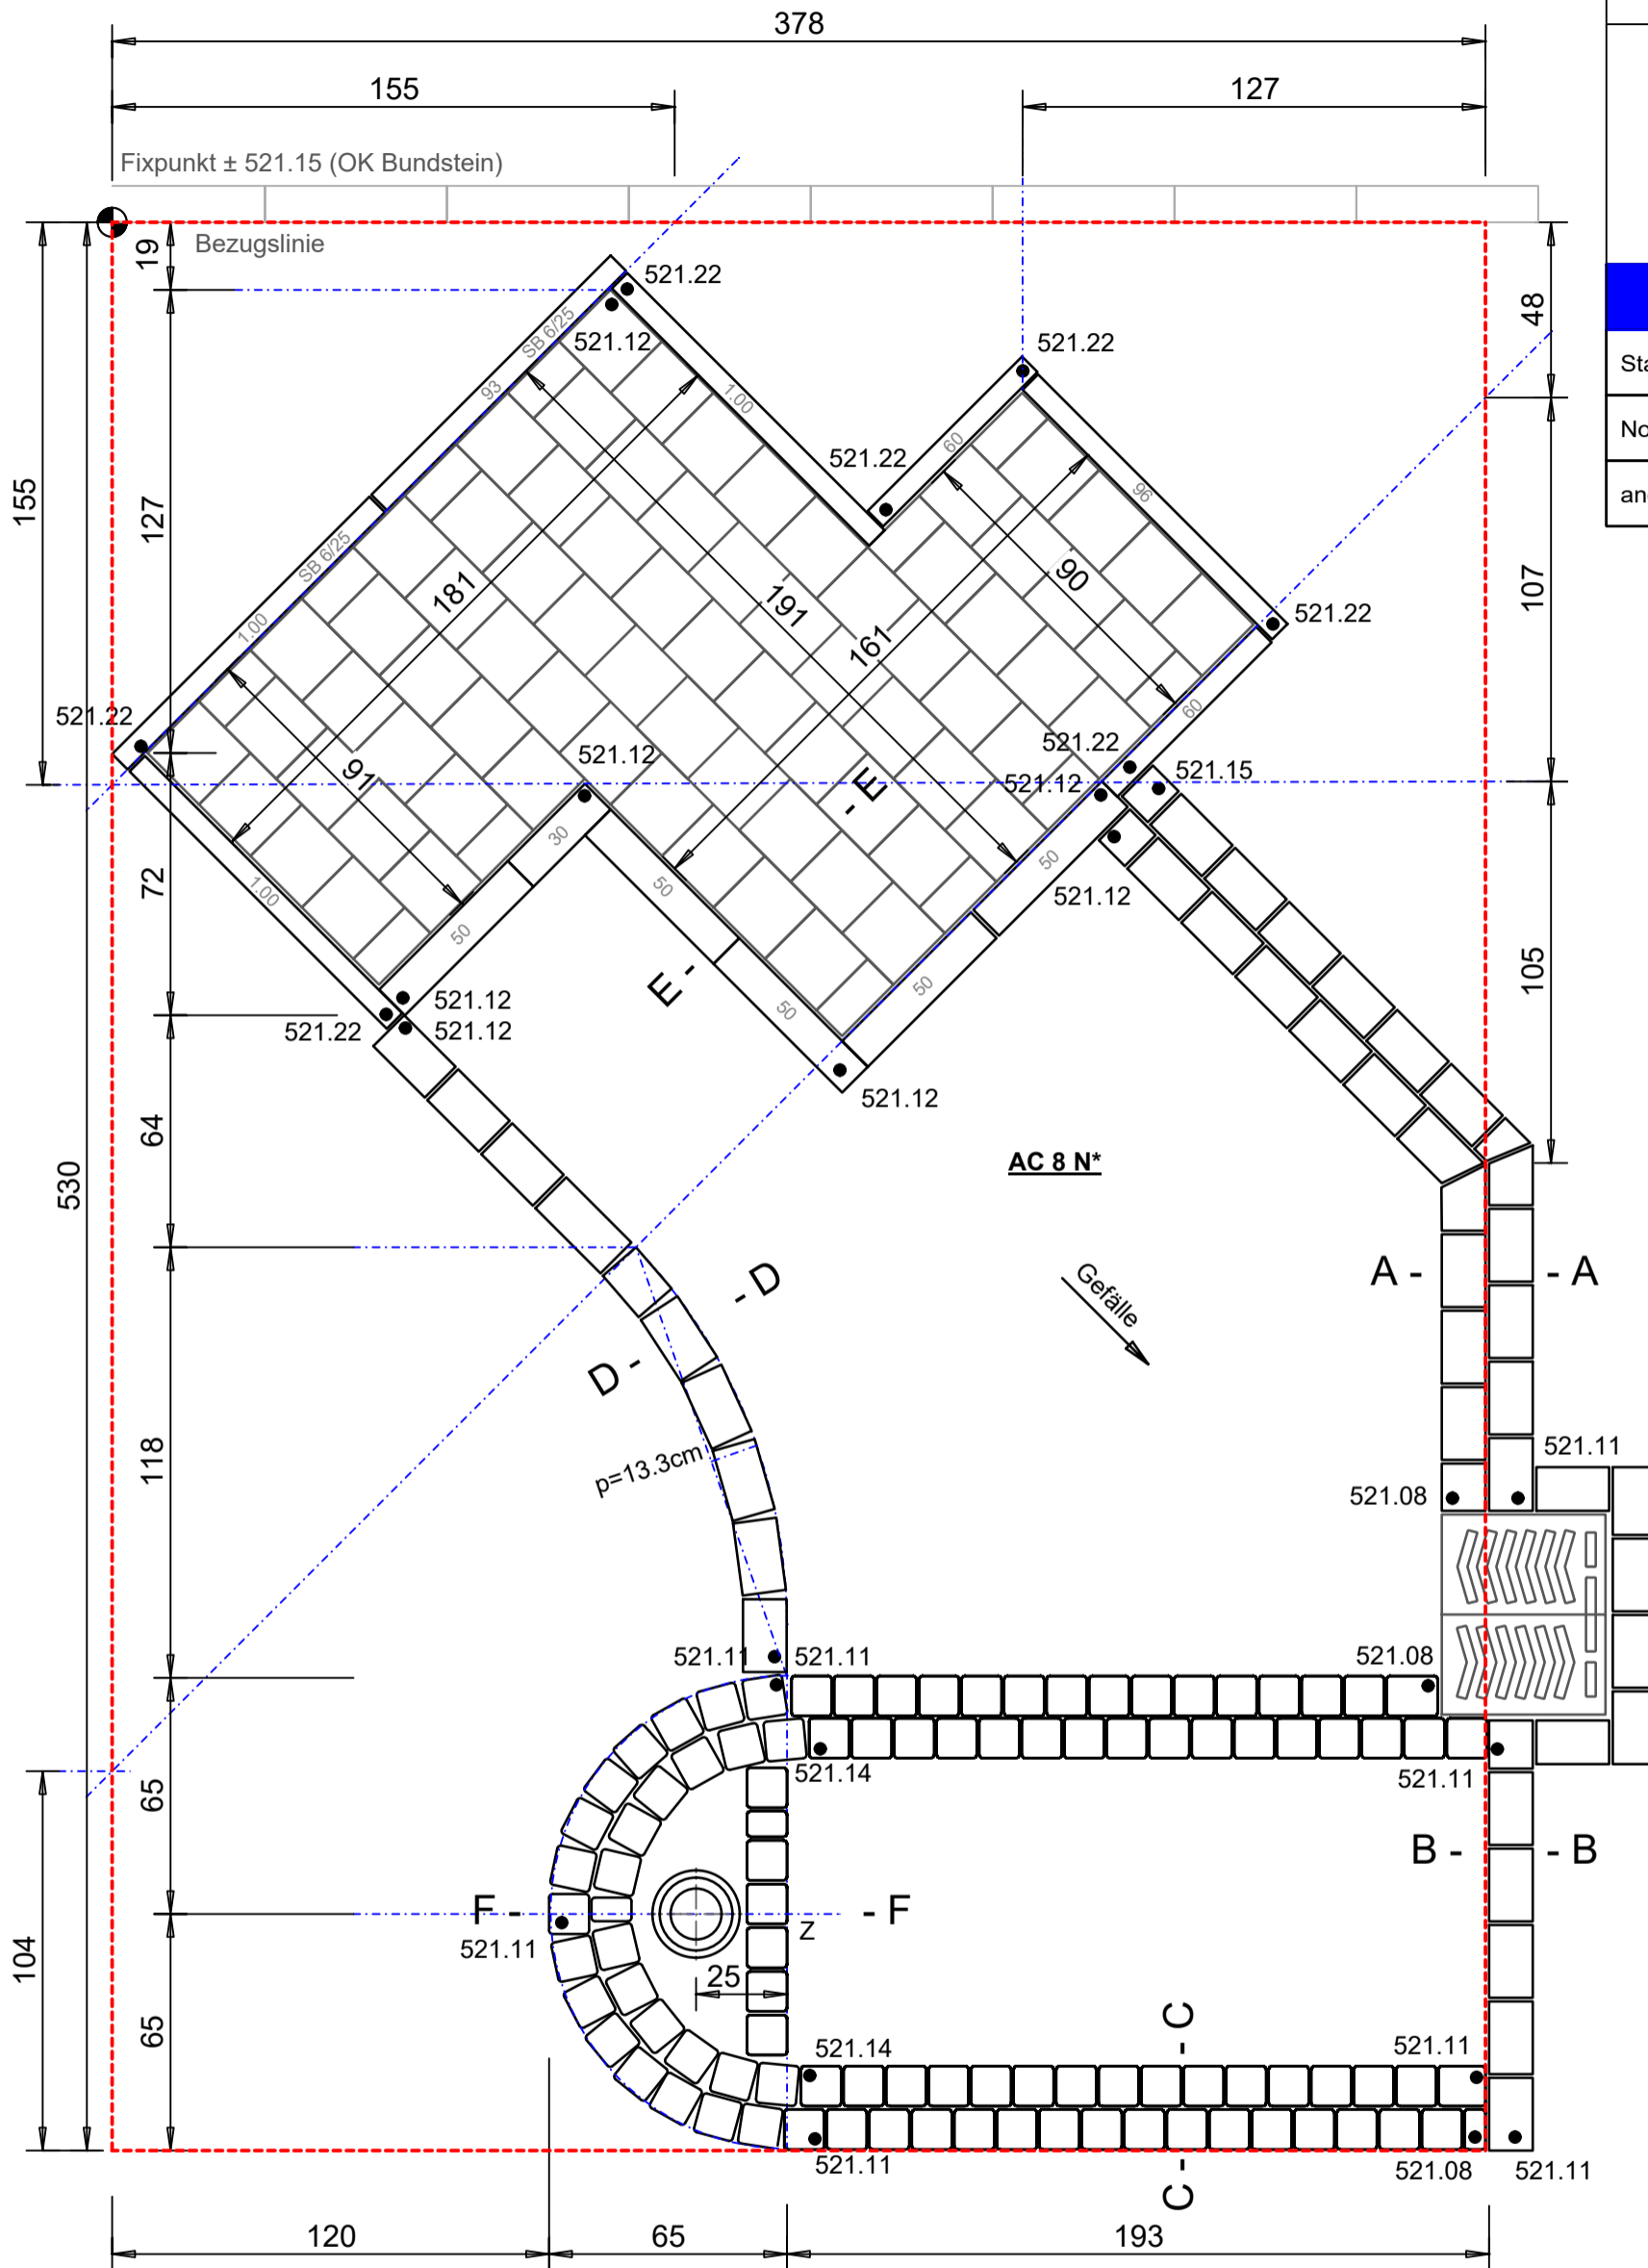

\*Belag bei Wasserstein  
 7mm überbaut

A - A	B - B	C - C	D - D	E - E	F - F
Binderstein Typ 12	Binderstein Typ 12	Doppelbund Kleinpflasterstein 8/11	Binderstein Typ 12	Betonbundstein 10/12-50  Betonsteinpflasterung 20/20/6	Doppelbund Kleinpflasterstein 8/11