

QV 2023 EFZ


Massstab 1:20
02.03.2023

Ausgangshöhe

Standort	Fixpunkt
Normalhöhe	521.150 m ü.M.
angepasst	m ü.M.


Belag bei Wasserstein
7mm überbaut

A - A

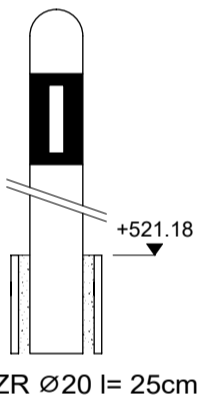


B - B

Doppelbund
Kleinpflasterstein 8/11,
gestürzt

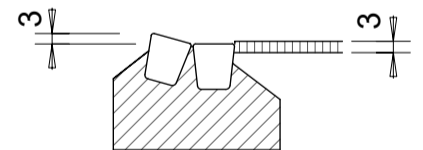


C - C

Doppelbund
Kleinpflasterstein 8/11

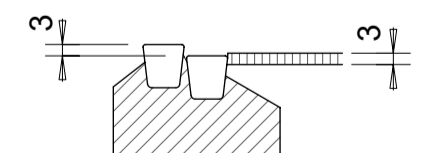

E - E


Doppelbund
Kleinpflasterstein 8/11

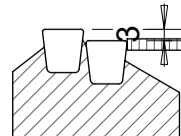

SB 6/25 cm

Binderstein T12

Verbundsteine 20/20/6

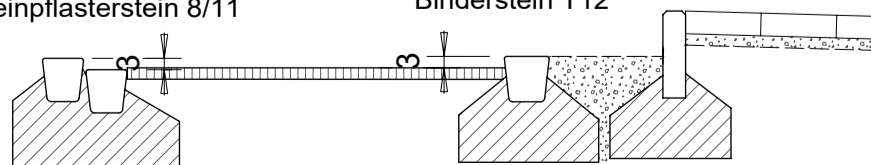

D - D

Beton-
bundstein
10/12-50

Verbundsteine
20/20/6

Beton-
bundstein
10/12-50

